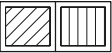



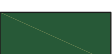
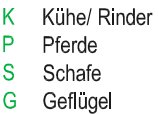



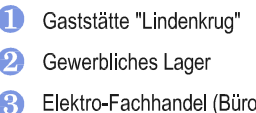

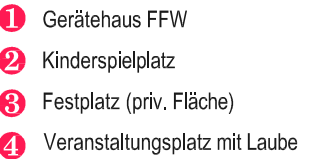

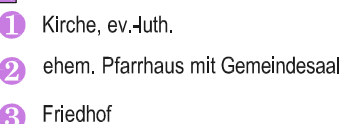




Dorferneuerung BERKUM Stadt Peine

Berkum

Bauernsiedlung

LEGENDE

-  Wohnen, Nebengebäude
-  Entwicklungsfläche Wohnen
entspricht Flächennutzungsplan Stadt Peine
-  Leerstand
-  Landwirtschaftliche Hofstelle (VE)
-  Landwirtschaftliches Betriebsgebäude
-  Tierhaltung
K Kühe/ Rinder
P Pferde
S Schafe
G Geflügel
-  Hofzufahrt
-  Hofstelle mit planungsrechtlichen
Einschränkungen
-  Gewerbliche Nutzung
-  ① Gaststätte "Lindenkrug"
② Gewerbliches Lager
③ Elektro-Fachhandel (Büro)
-  Öffentliche Nutzung
-  ① Gerätehaus FFW
② Kinderspielplatz
③ Festplatz (priv. Fläche)
④ Veranstaltungsplatz mit Laube
-  Kirchliche Nutzung
-  ① Kirche, ev.-luth.
② ehem. Pfarrhaus mit Gemeindesaal
③ Friedhof

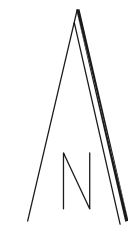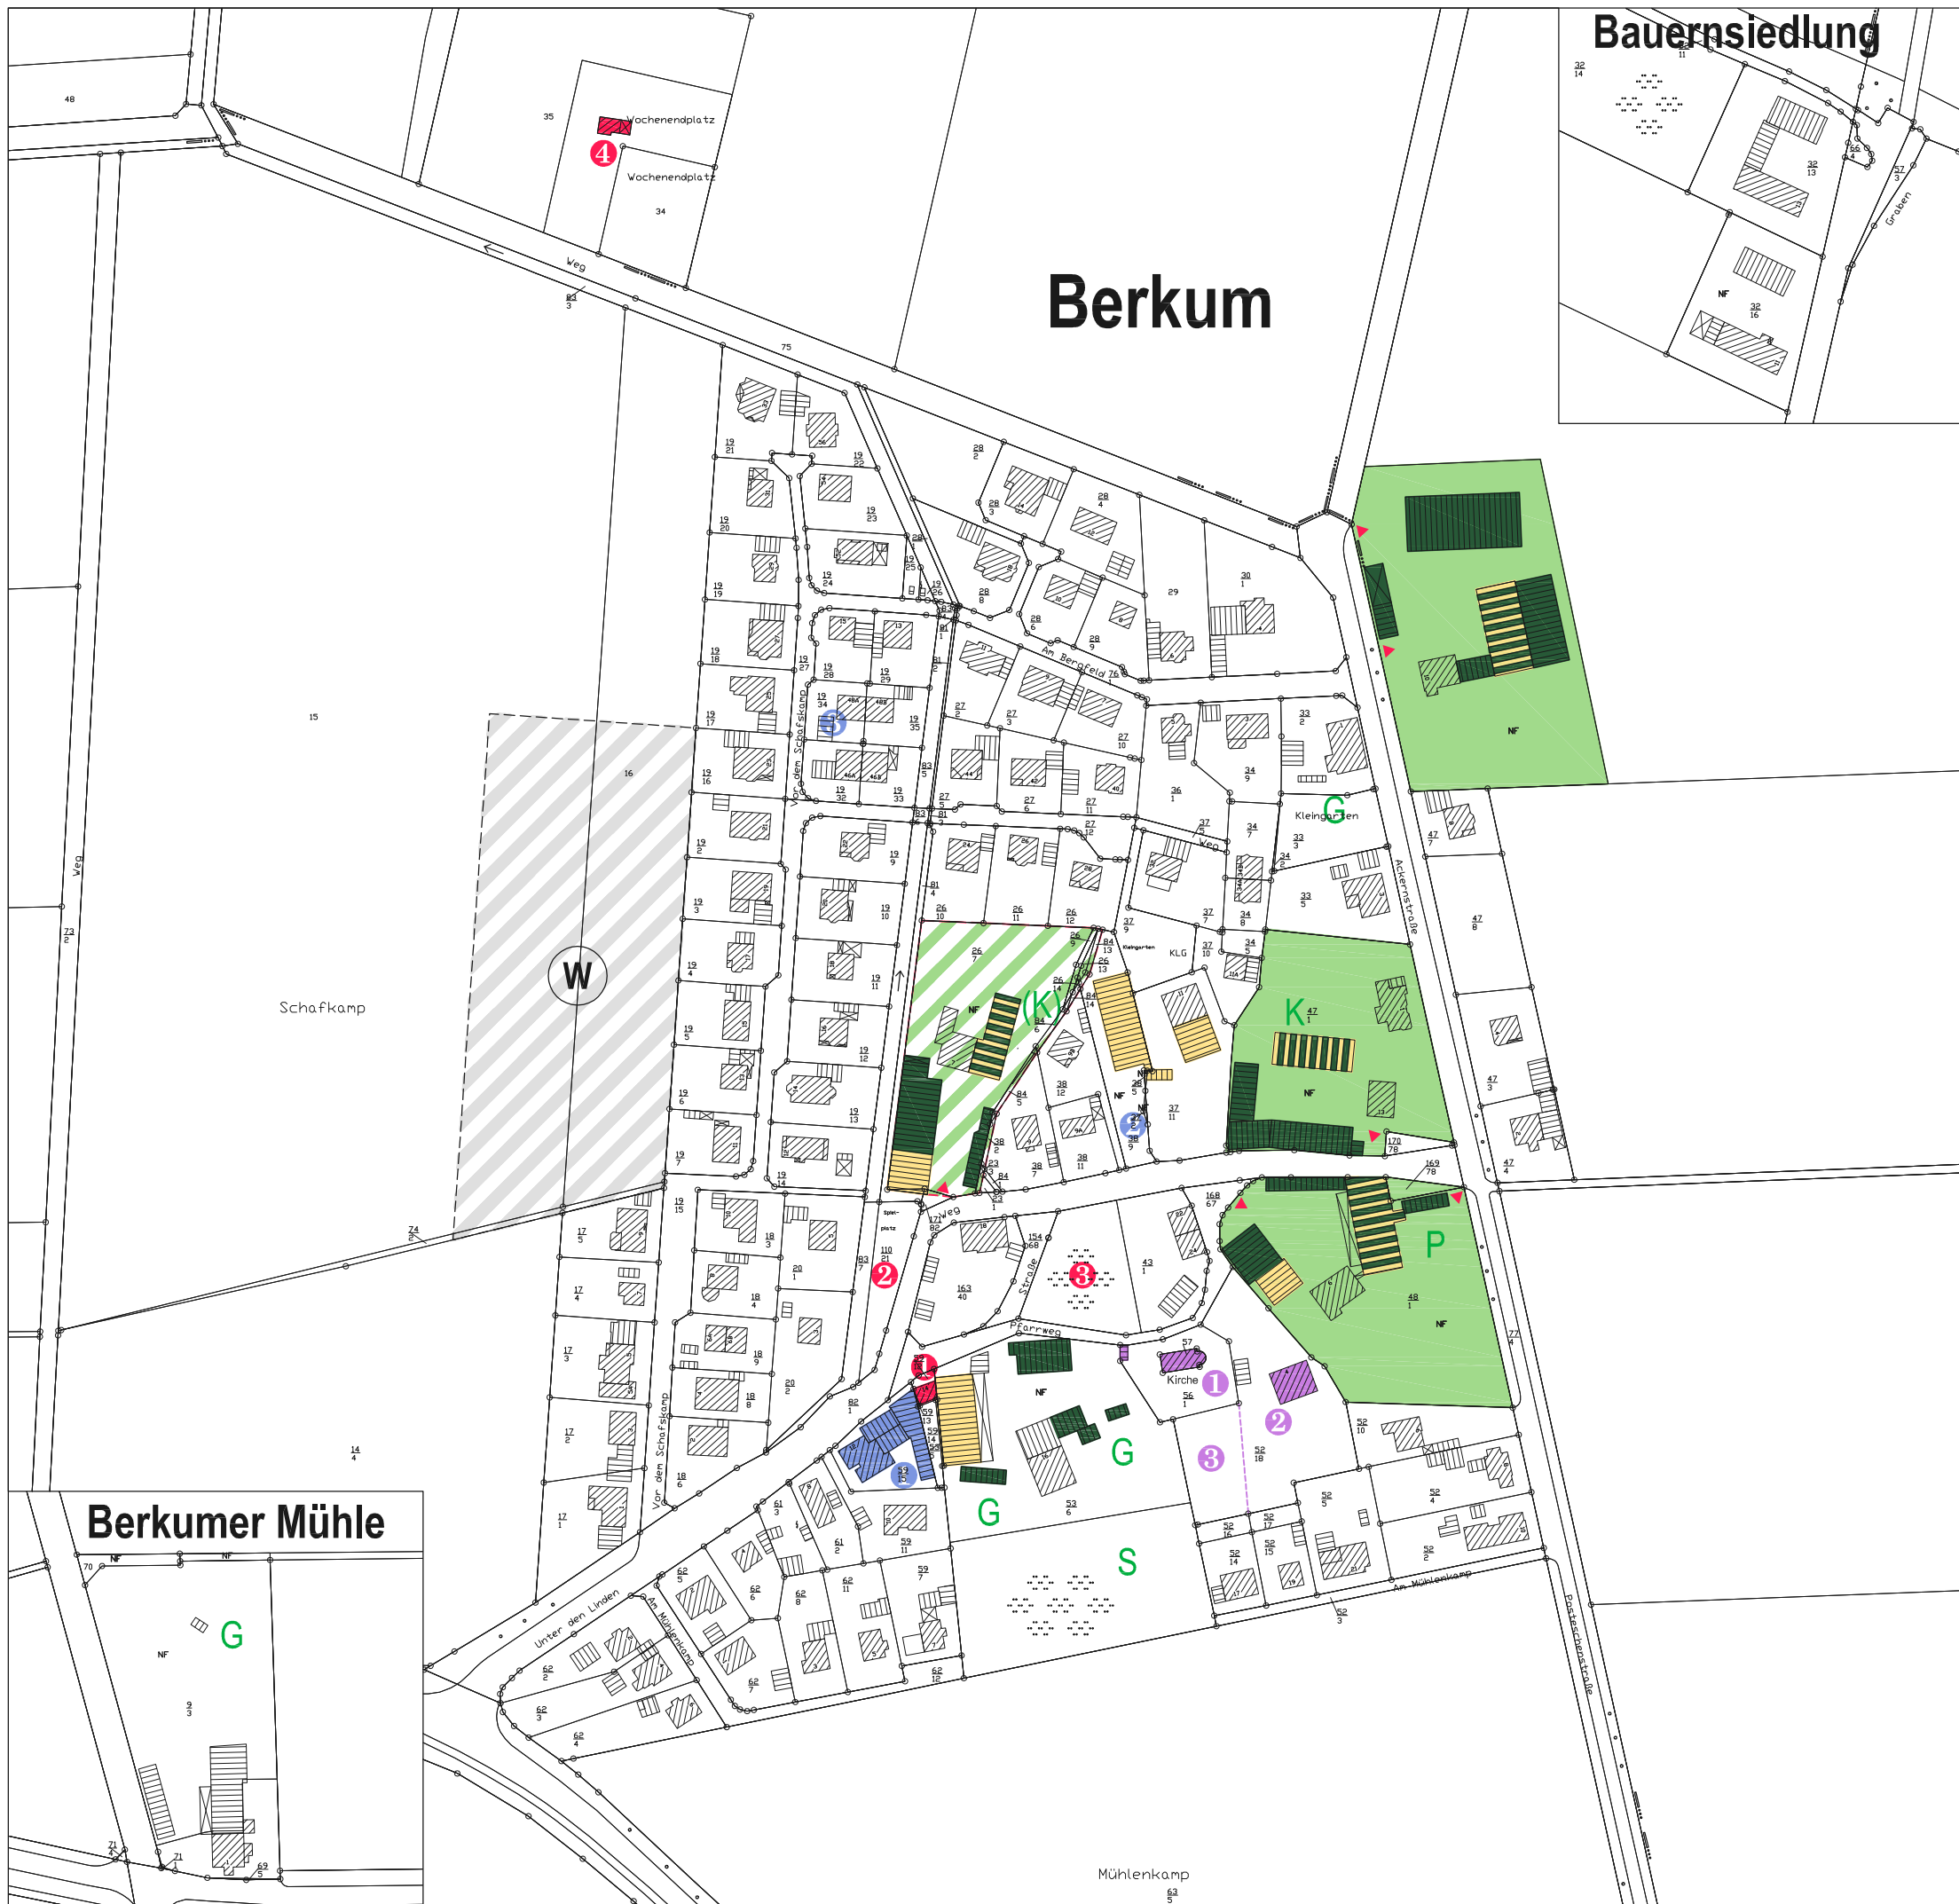

M 1:2.500

Nutzungskonzept Bestand